


# Route du-Creux-de-Boisset Etape de chantier 1

Document d'élaboration	01/2024	01/2024
Échelle	1:500	1:500
Date	26/11/2024	MAJ
Version	1.0	CHB
Autre	12/03/2025	MAJ
		CHB

## LEGENDE

- Élément existant (marquage, bordure...)
- Chaussée à prévoir
- Cheminement piétons
- Cheminement cycles
- Lattes rouge et blanche
- Emprise chantier
- Zone carrossable (piste ou chantier)
- Signalisation verticale existante
- Signalisation verticale projetée

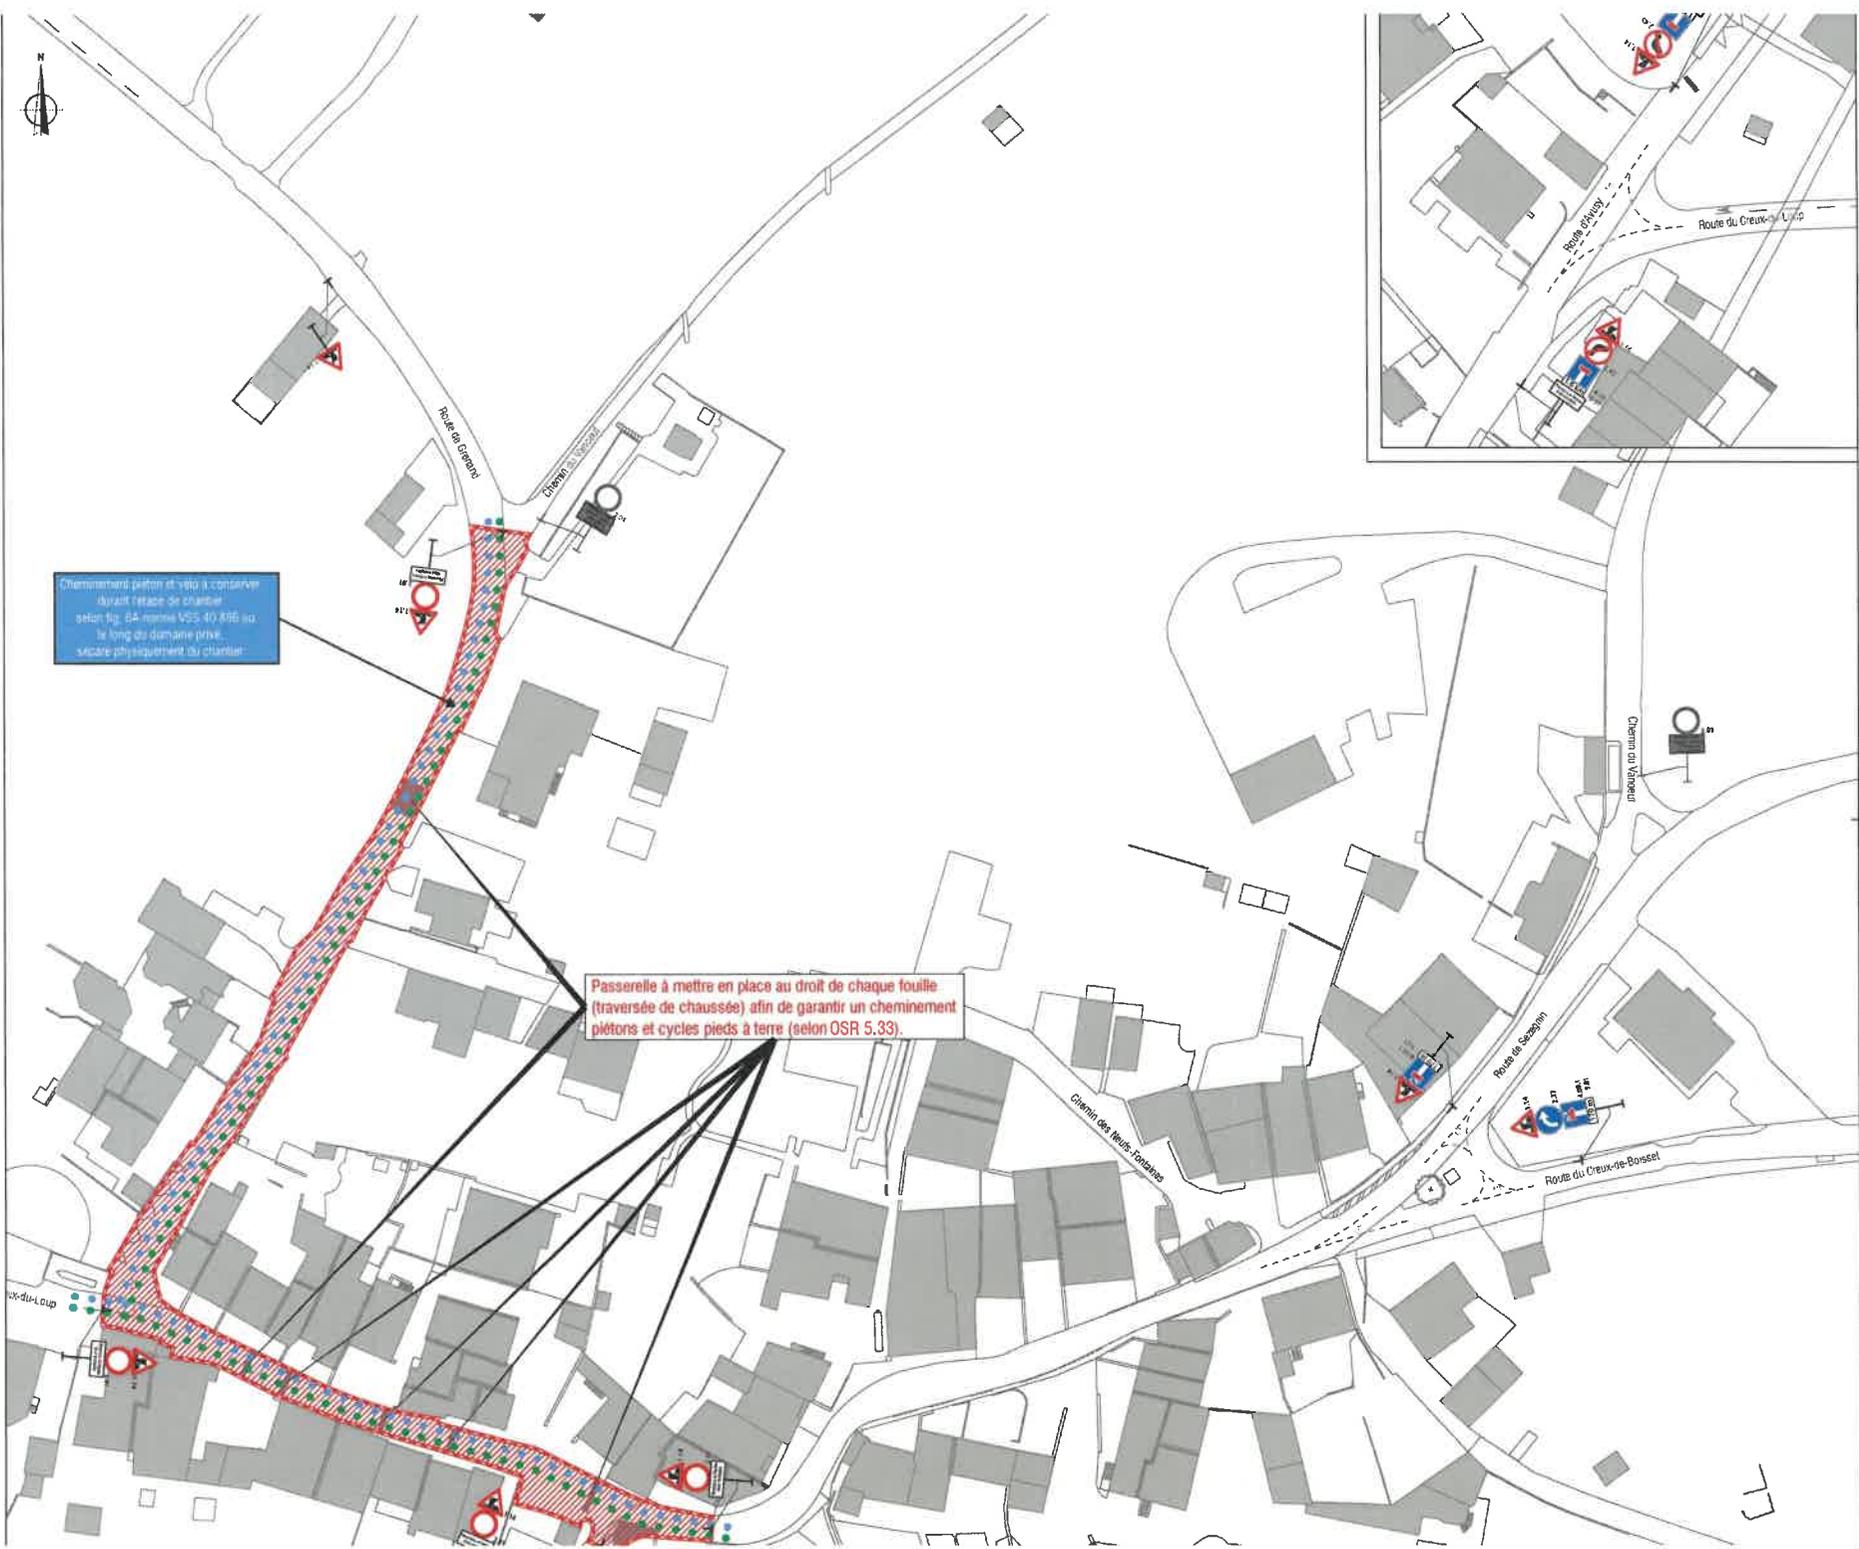

Cheminement piétons et vélo à conserver  
Avec l'étape de chantier  
selon fig. BA reprise VSS 40 816 ou  
le long du domaine privé.  
Mettre physiquement du chantier

Passerelle à mettre en place au droit de chaque fouille  
(traversée de chaussée) afin de garantir un cheminement  
piétons et cycles pieds à terre (selon OSR 5.33).

